


# Commune de POLISY

## Plan des travaux

DATE : Décembre 2017

Ech : 1/10000

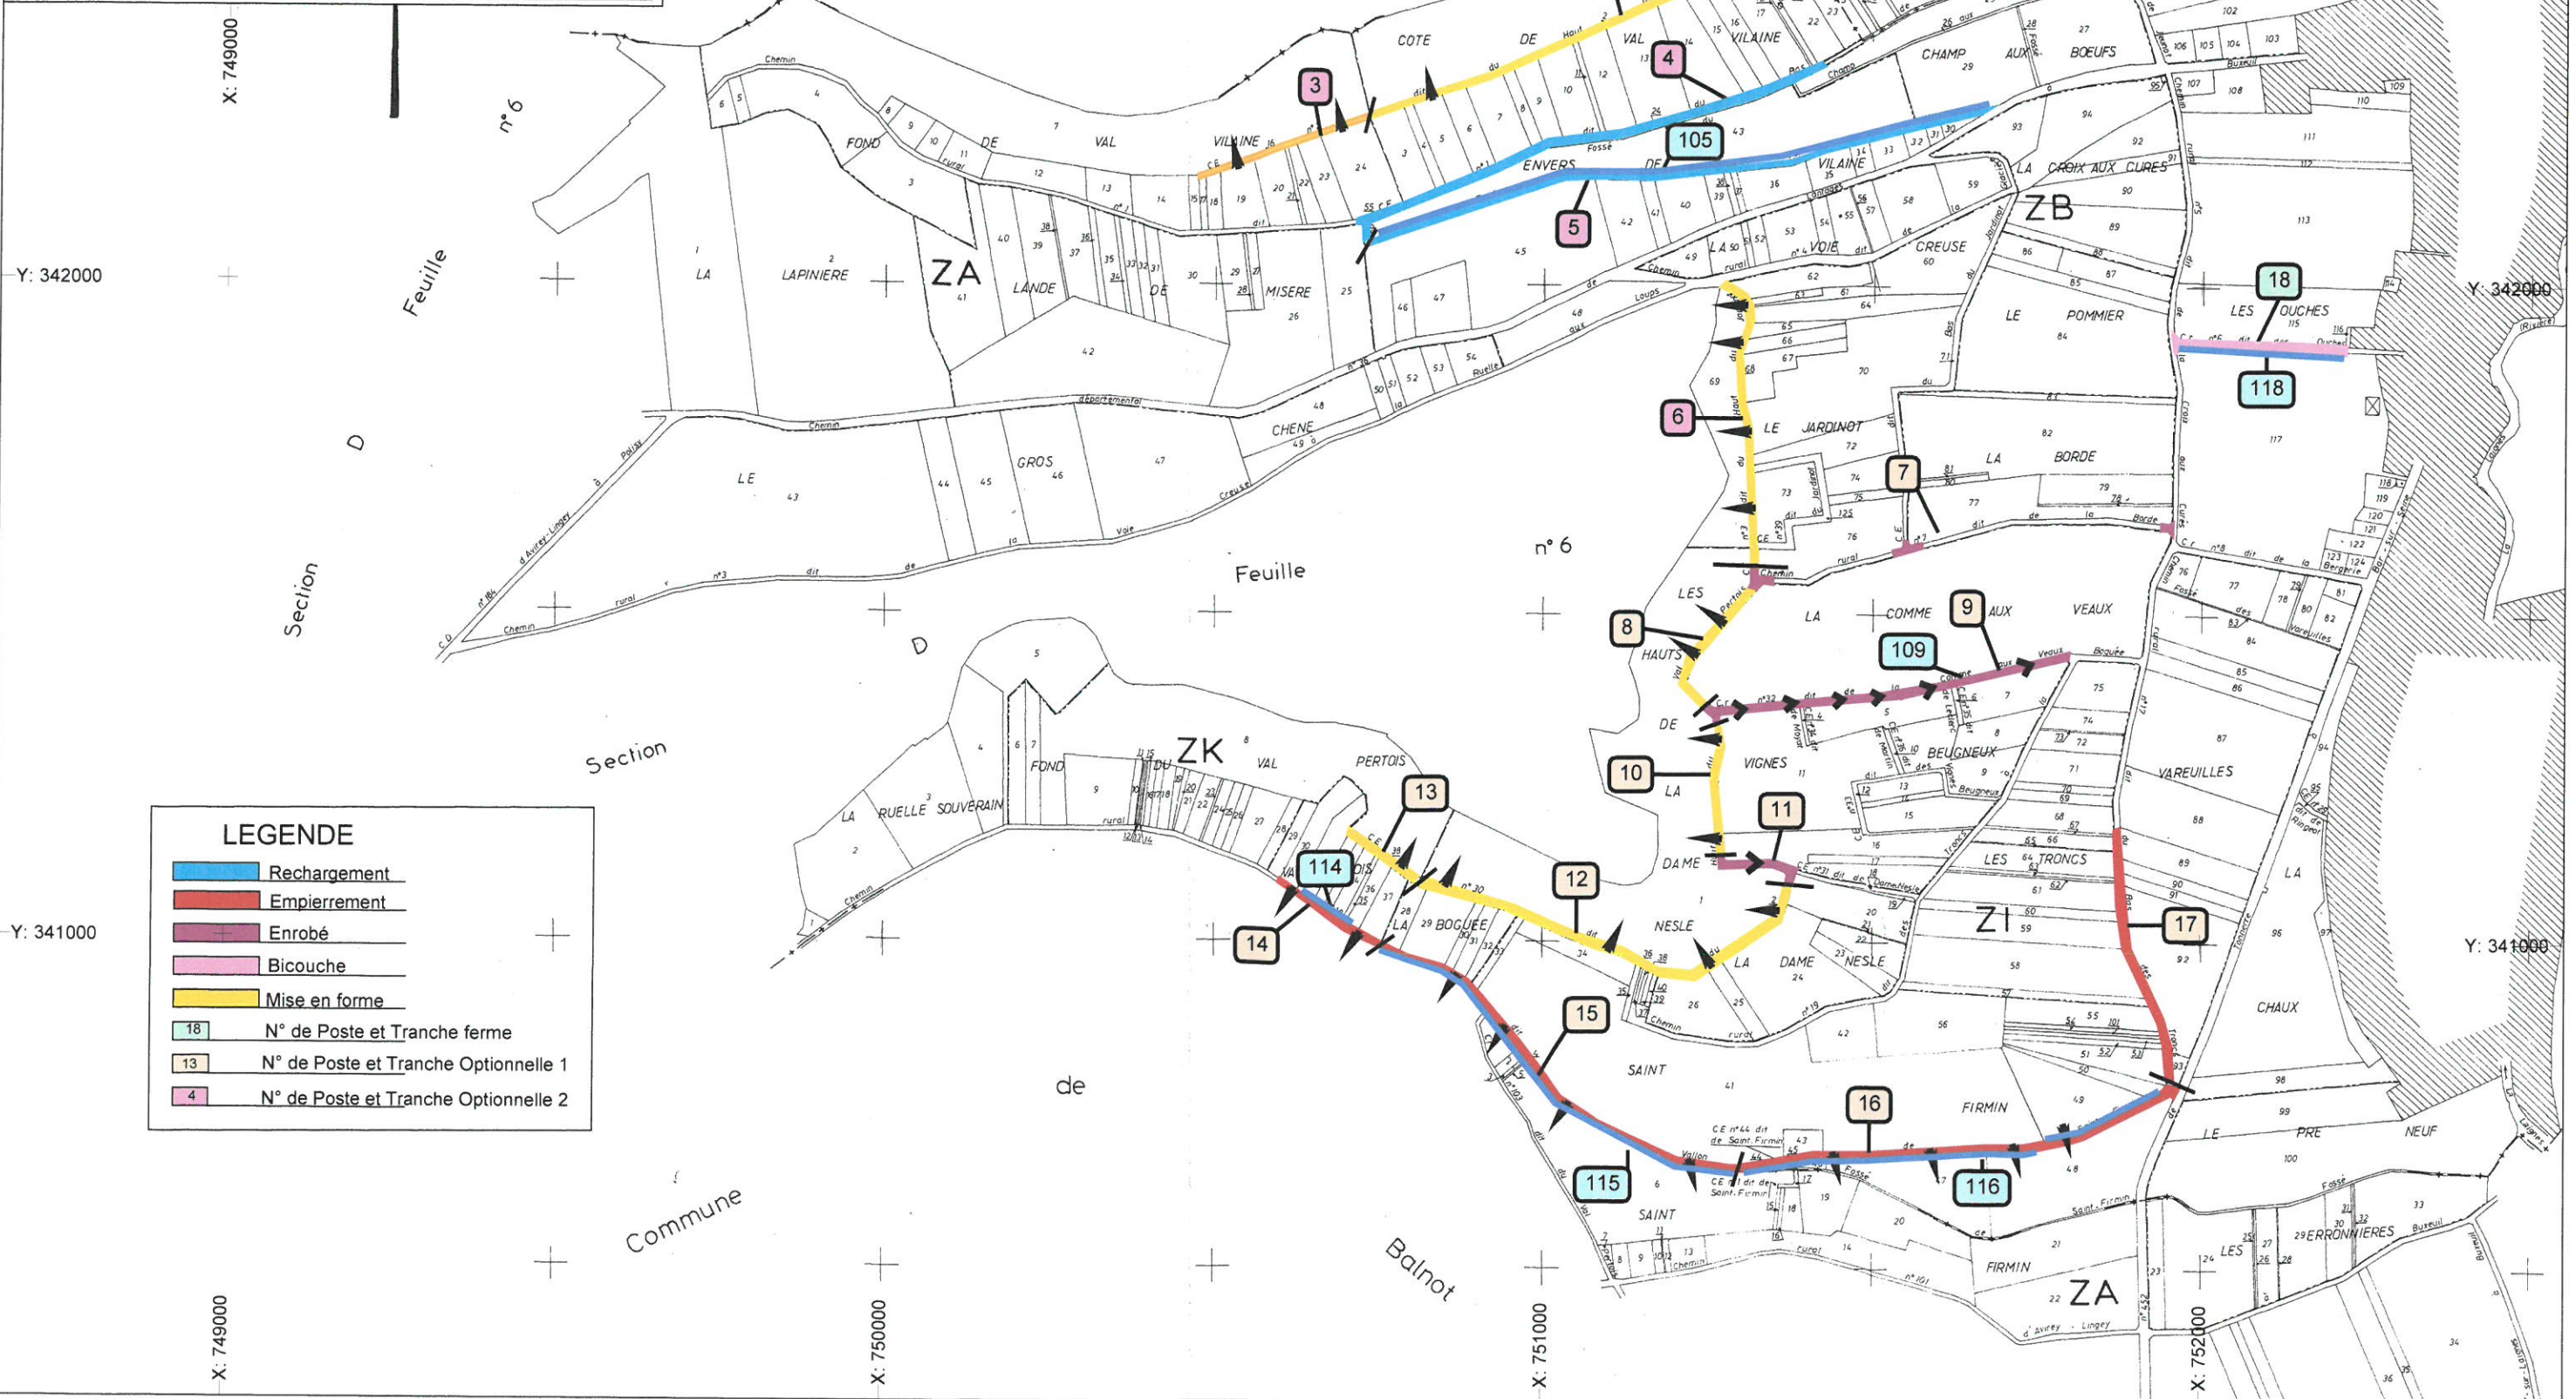

### LEGENDE

- Rechargement
- Empierrement
- Enrobé
- Bicouche
- Mise en forme
- 18 N° de Poste et Tranche ferme
- 13 N° de Poste et Tranche Optionnelle 1
- 4 N° de Poste et Tranche Optionnelle 2